


REVITALIZACE ČÁSTI RYBNÍKA DRAŽOVSKÁ VELKÁ - ETAPA 2

CELKOVÁ SITUACE

1:500

Legenda

- Hranice KN - - - - -
- Hranice skutečného stavu —
- Hranice stavby —
- Příčné řezy - - - - -
- Staničení v m - - - - -
- Podélný řez - - - - -
- Opěrná kamenná patka ▬
- Výsadba mokřadu ↓
- Výsadba vodních rostlin ↓
- Pata svahu —
- Plocha zátopy při Hn - - - - -
- Plocha zátopy při Hmax - - - - -

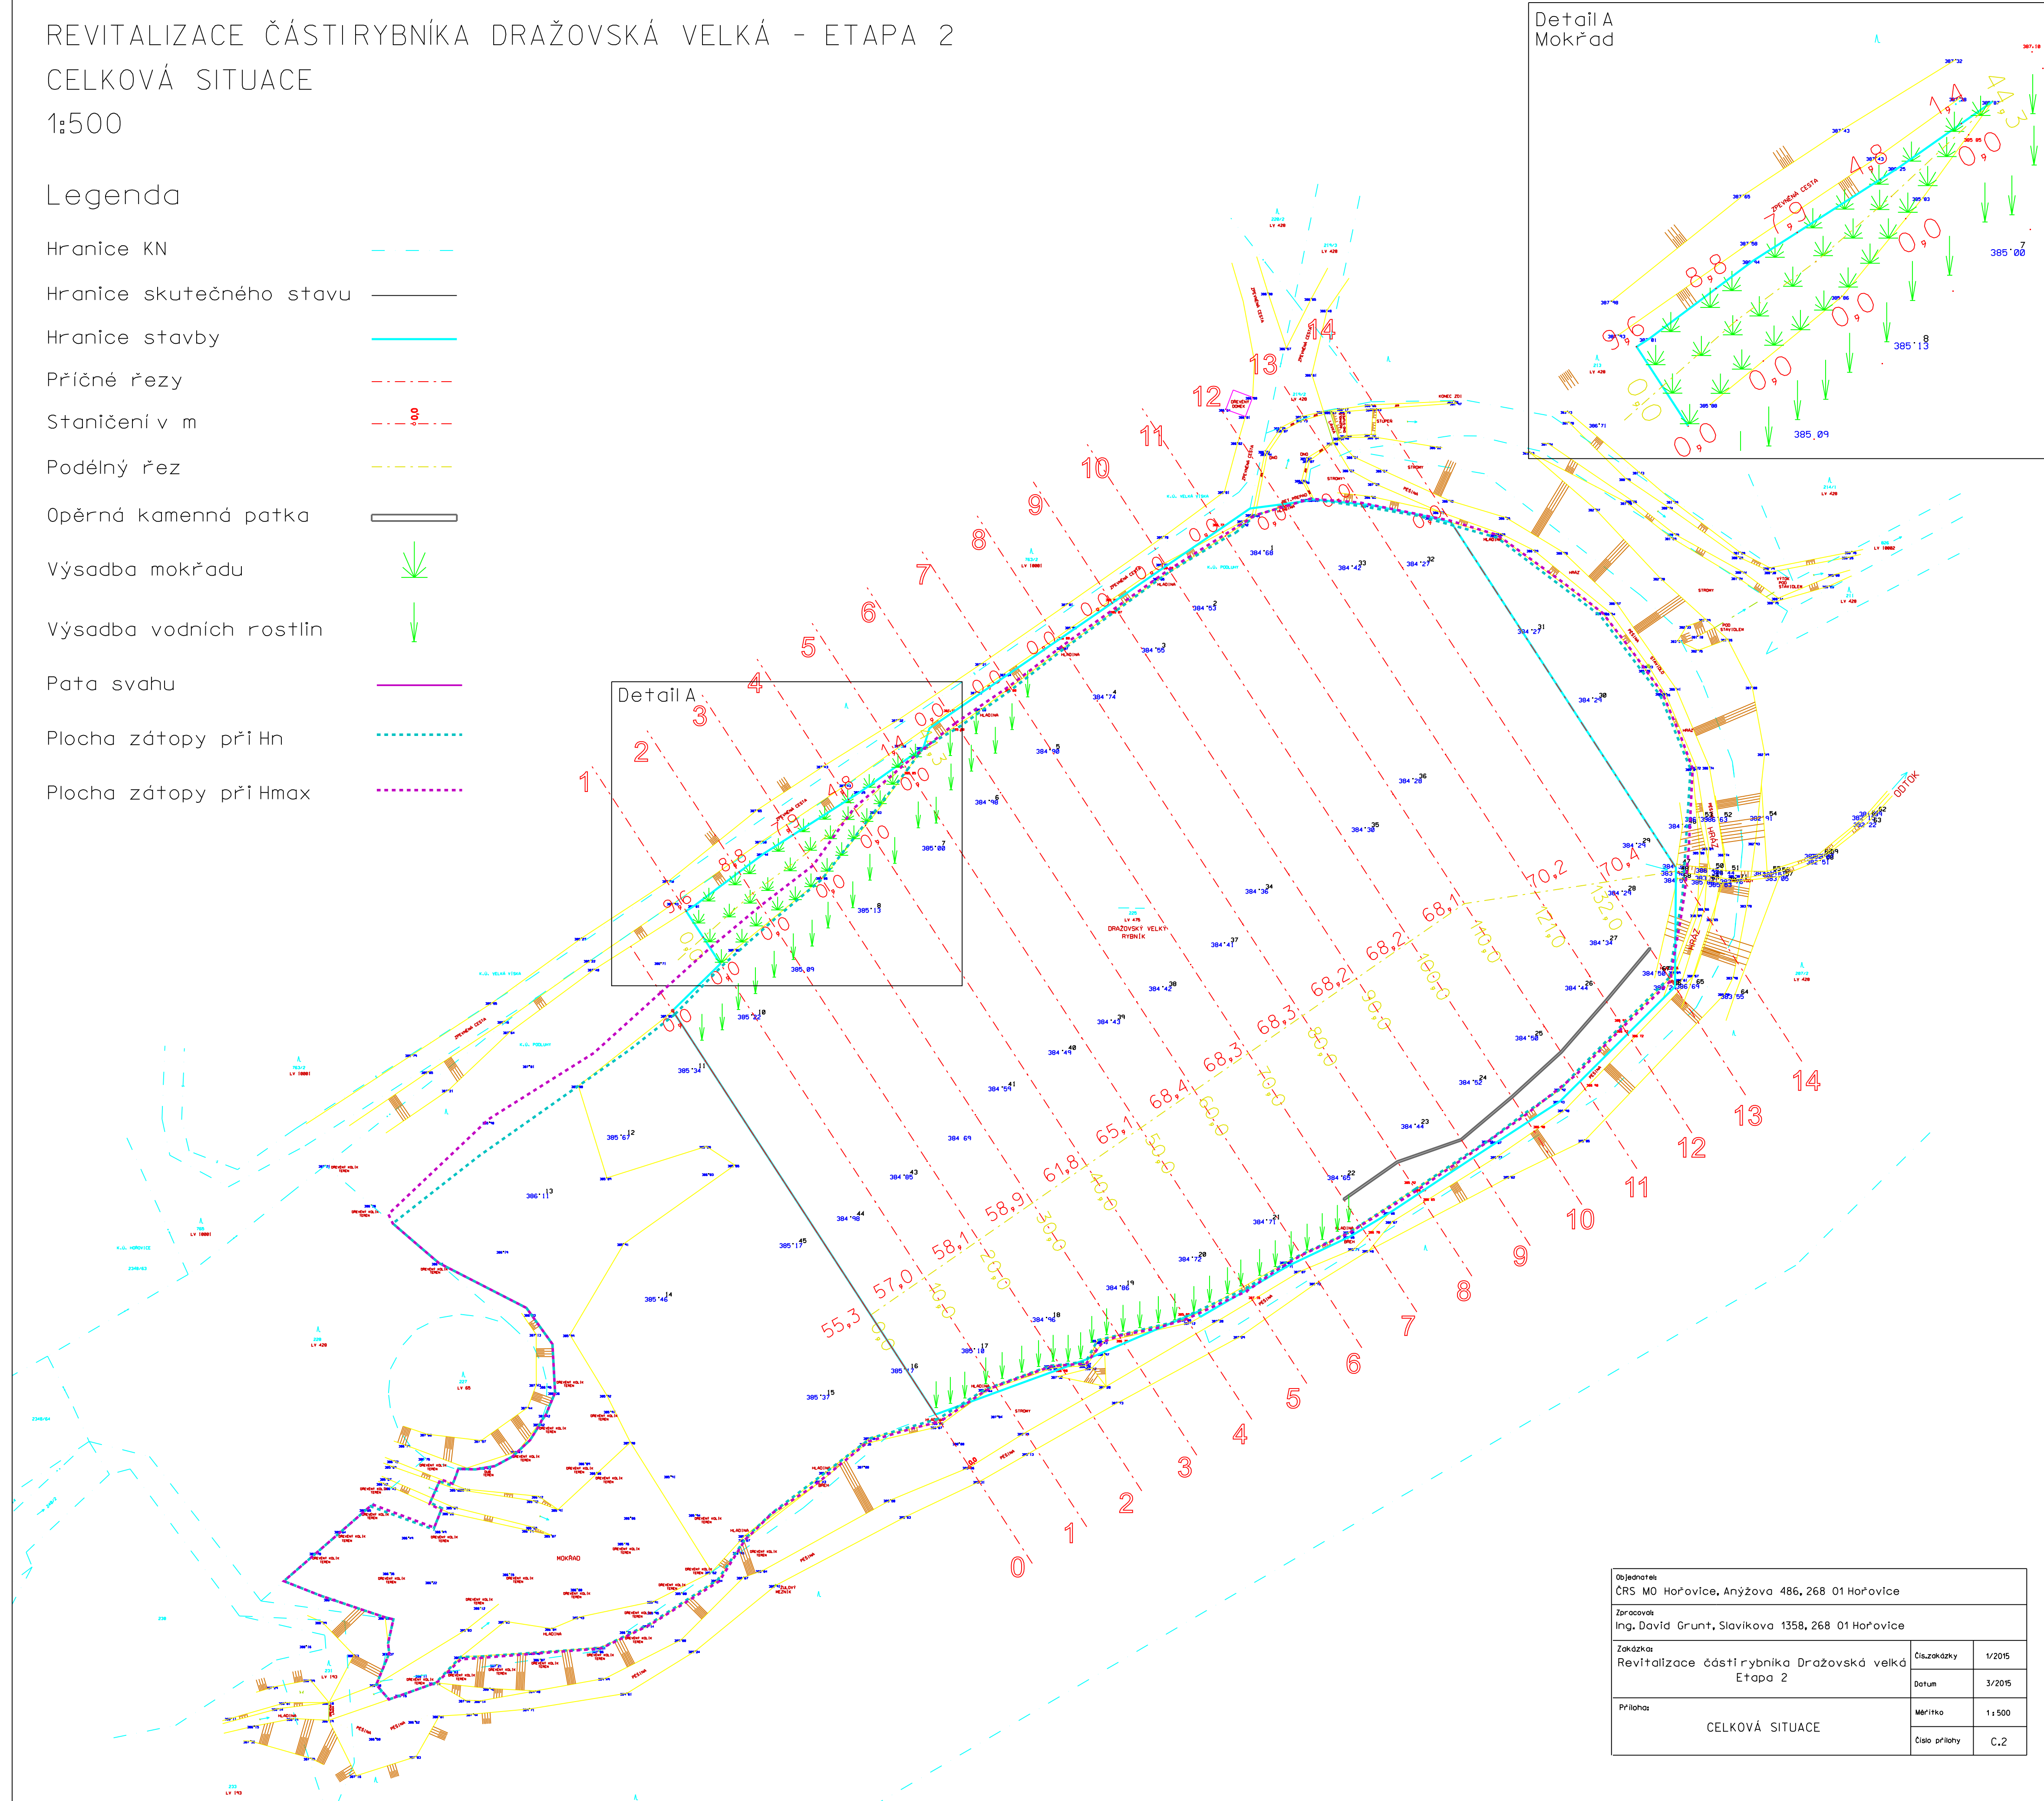

Objednatel ČRS MO Hořovice, Anýžova 486, 268 01 Hořovice		
Zpracovatel Ing. David Grunt, Slavikova 1358, 268 01 Hořovice		
Zakázka Revitalizace části rybníka Dražovská velká Etapa 2	Číslo zakázky	1/2015
	Datum	3/2015
Příloha CELKOVÁ SITUACE	Měřítko	1:500
	Číslo přílohy	C.2