


REVITALIZACE ČÁSTI RYBNÍKA DRAŽOVSKÁ VELKÁ  
 KOORDINAČNÍ SITUACE  
 1:500

Legenda

- Hranice KN - - - - -
- Hranice skutečného stavu —
- Hranice stavby —
- Příčné řezy - - - - -
- Staničení v m - - - - -
- Podélný řez - - - - -
- Opěrná kamenná patka
- Výsadba mokřadu ↓
- Výsadba vodních rostlin ↓
- Pata svahu —
- Přístup na staveniště ←
- Průjezdni úsek PUPFL
- Prostor pro nakládku

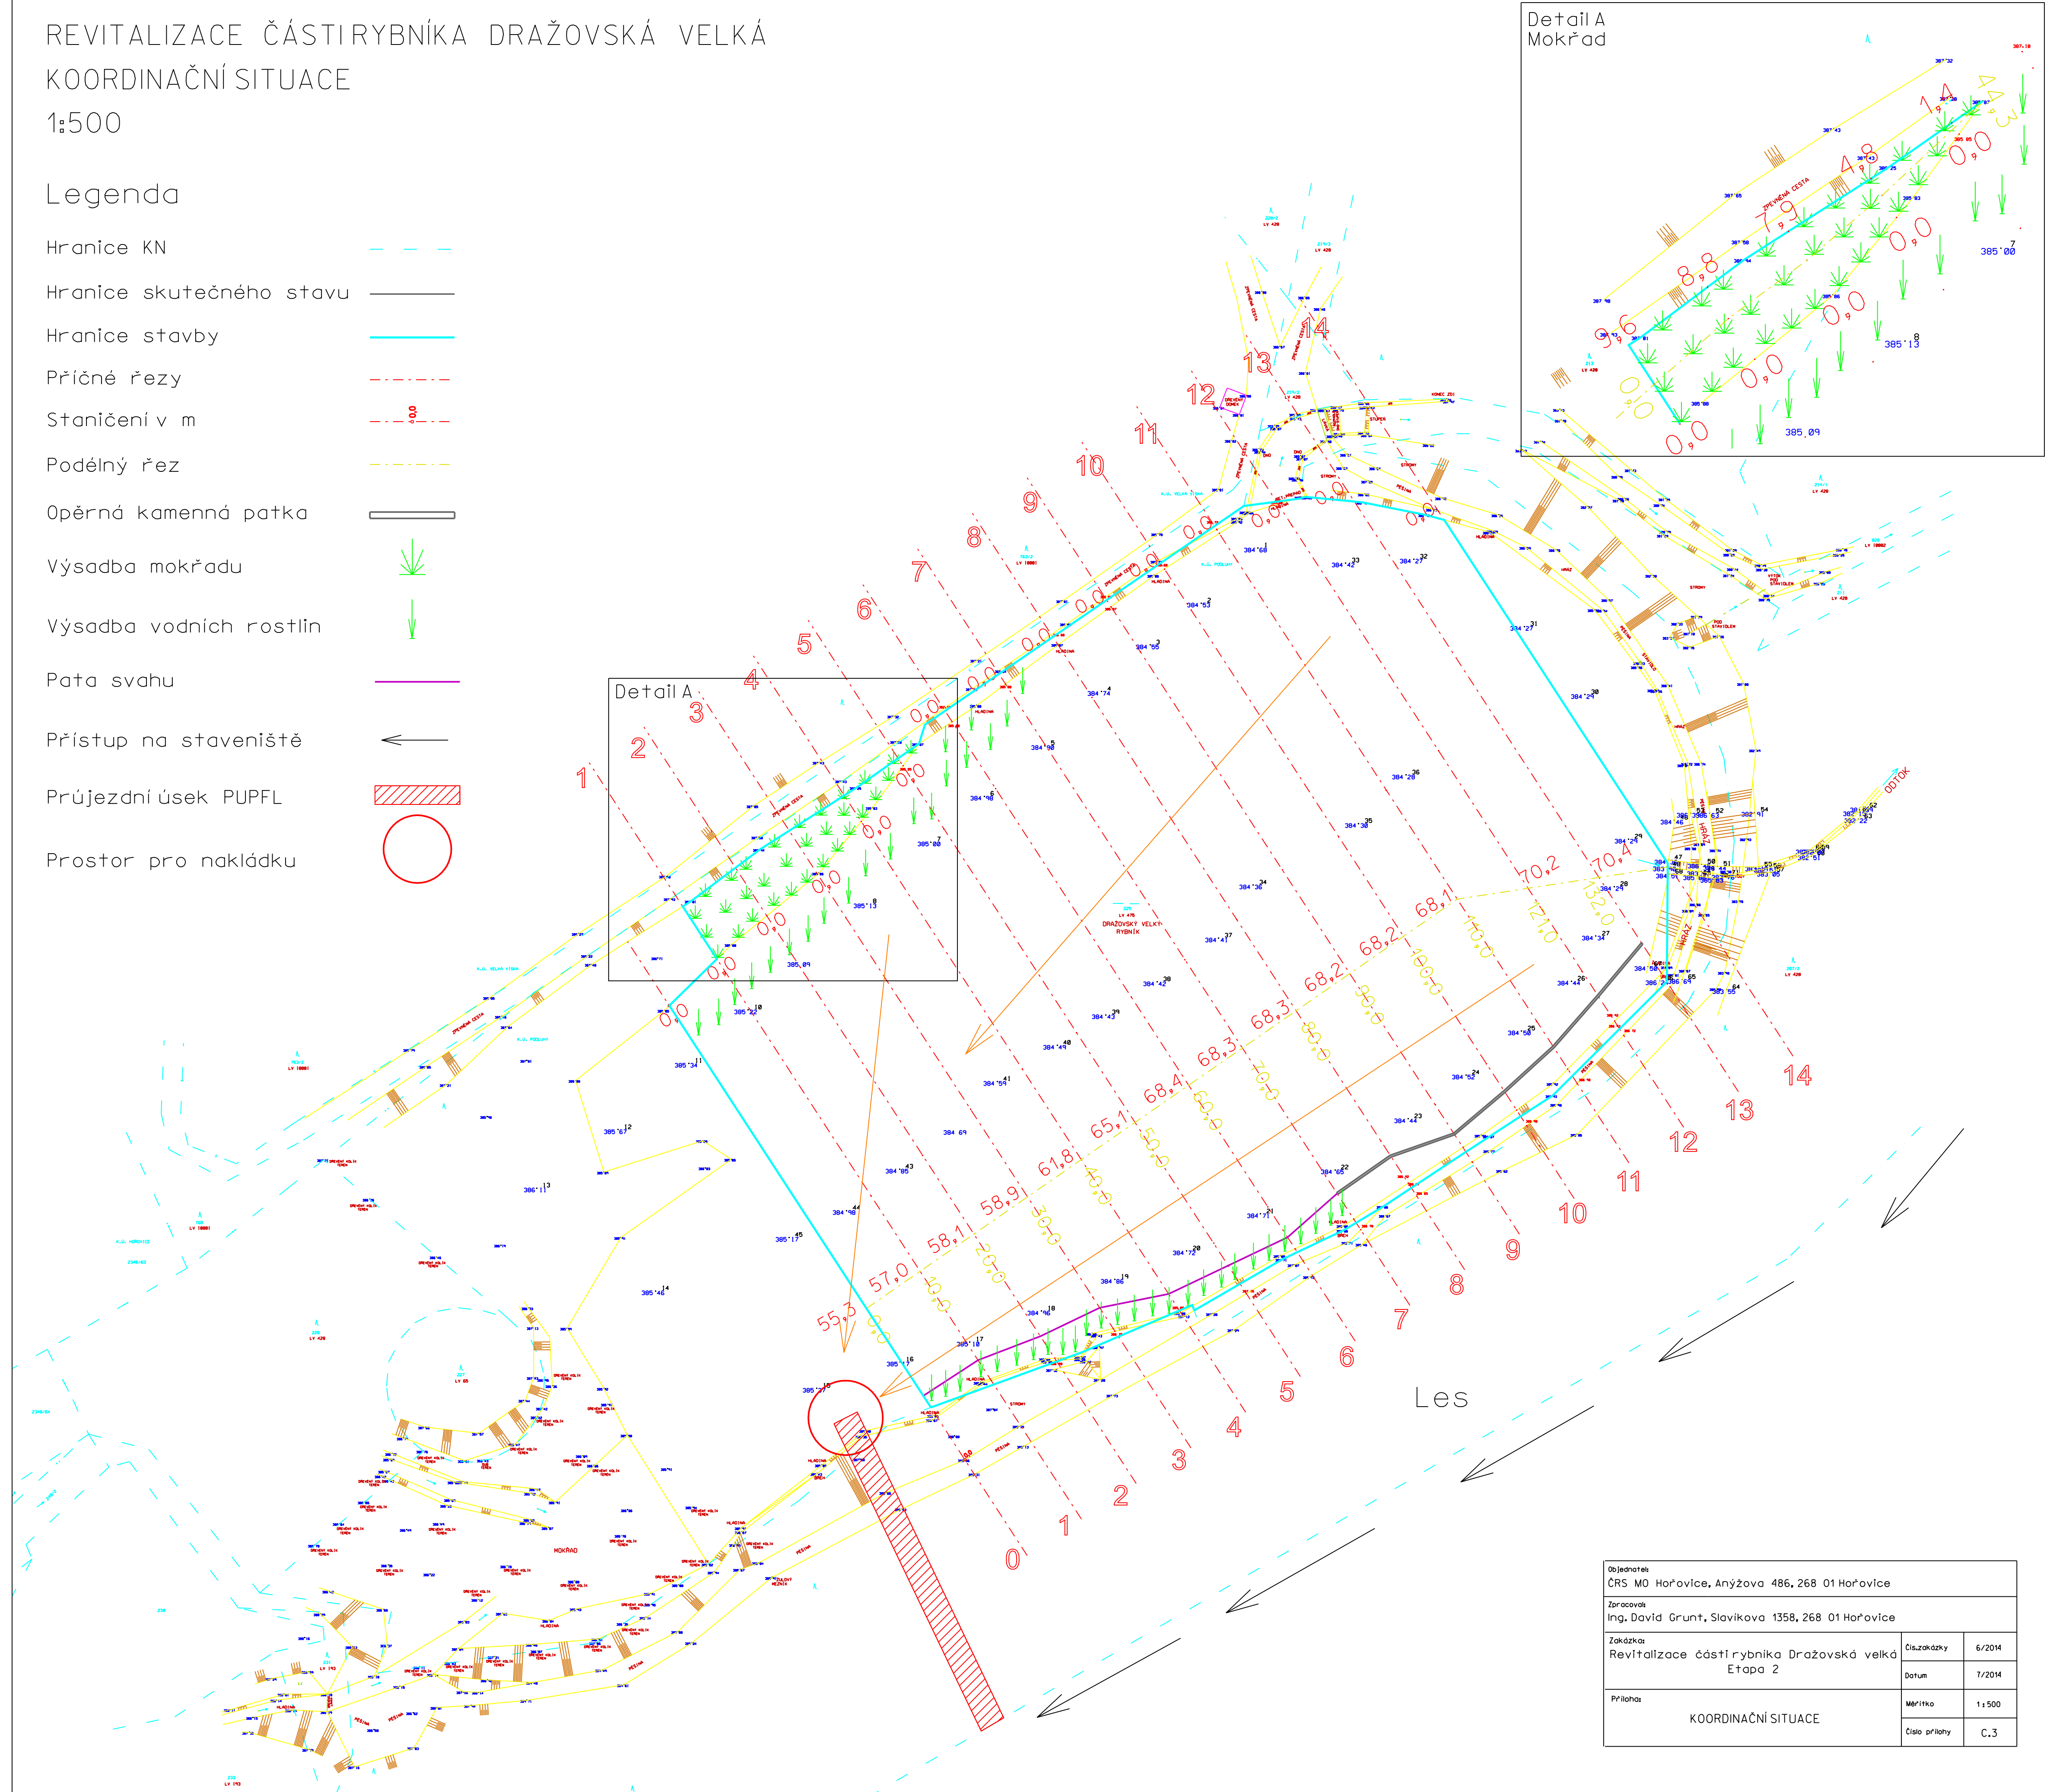

Objednatel ČRS MO Hořovice, Anýžova 486, 268 01 Hořovice		
Zpracoval Ing. David Grunt, Slavikova 1358, 268 01 Hořovice		
Zakázka Revitalizace části rybníka Dražovská velká Etapa 2	Číslo zakázky	6/2014
	Datum	7/2014
Příloha KOORDINAČNÍ SITUACE	Měřítko	1:500
	Číslo přílohy	C.3